



## 9 Nye boliger i Bovrup

Nørrekær



12.01.2023


# Beliggenhed





NØRREKÆR

BOVRUP PLEJEHJEM

BOVRUP

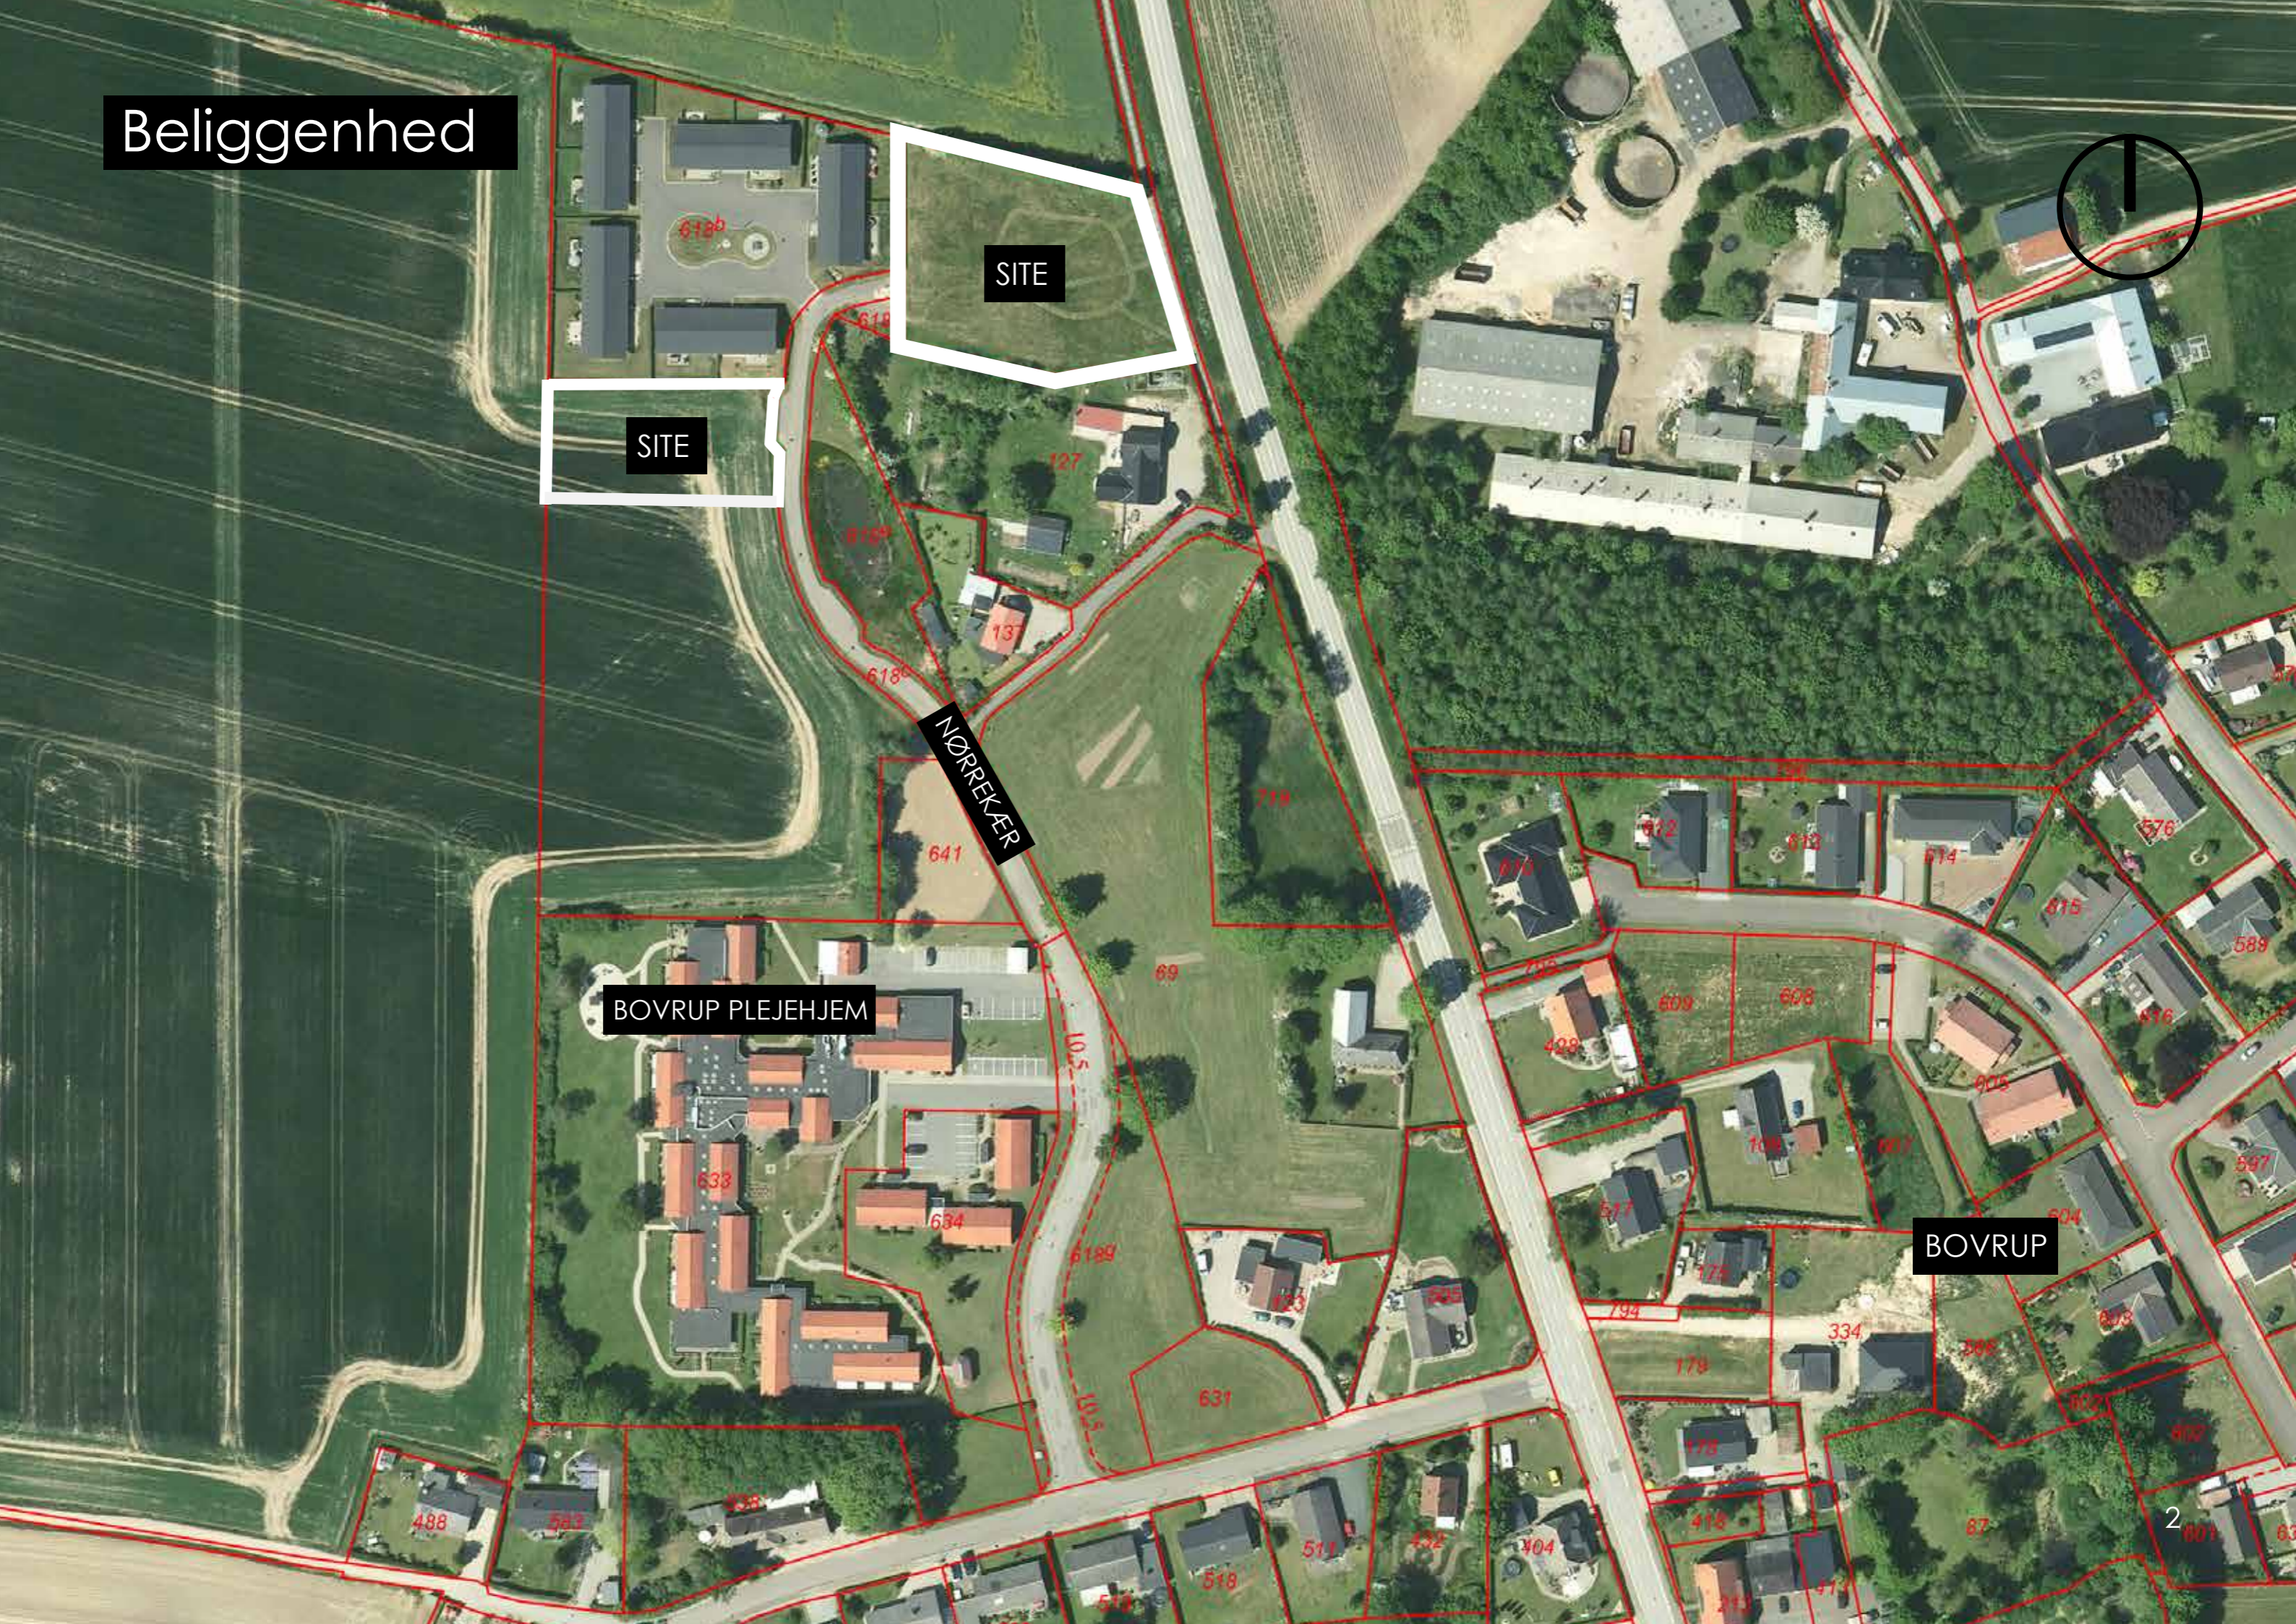


# SITUATIONSPLAN

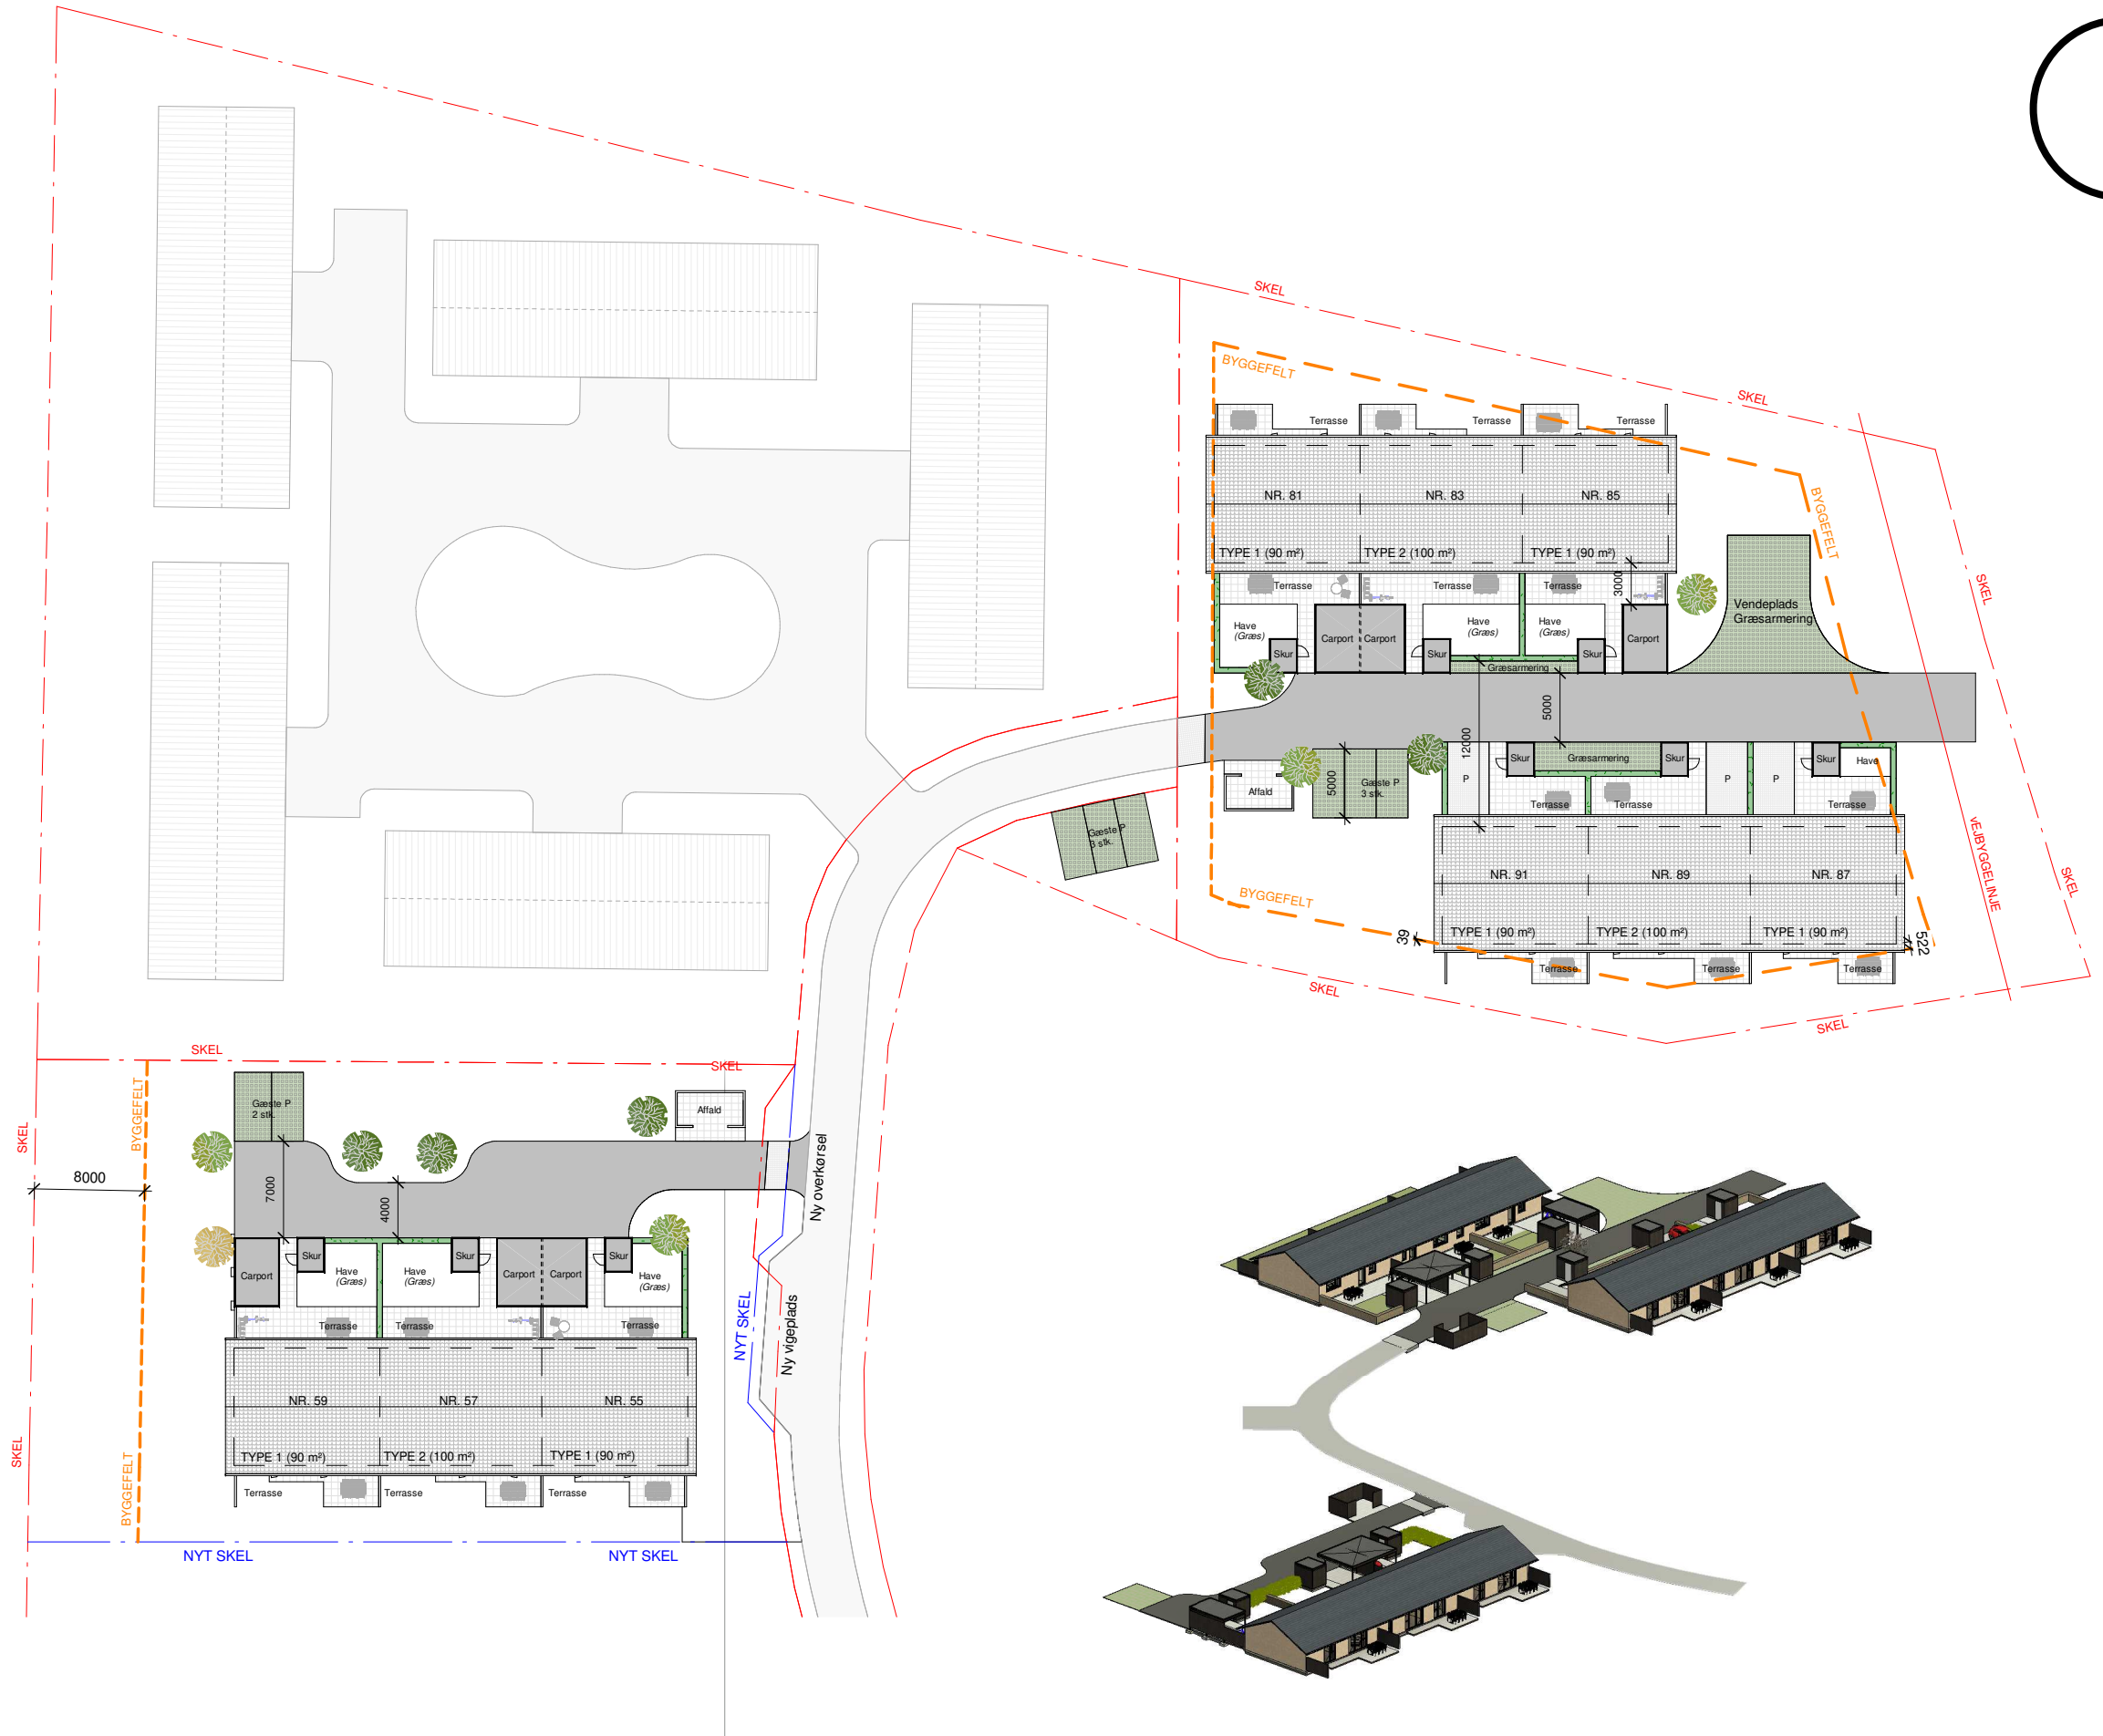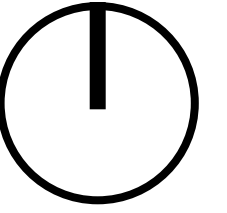



# SITUATIONSPLAN

## BYGGEFELT 1

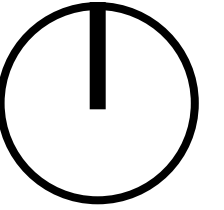


# SITUATIONSPLAN

## BYGGEFELT 2

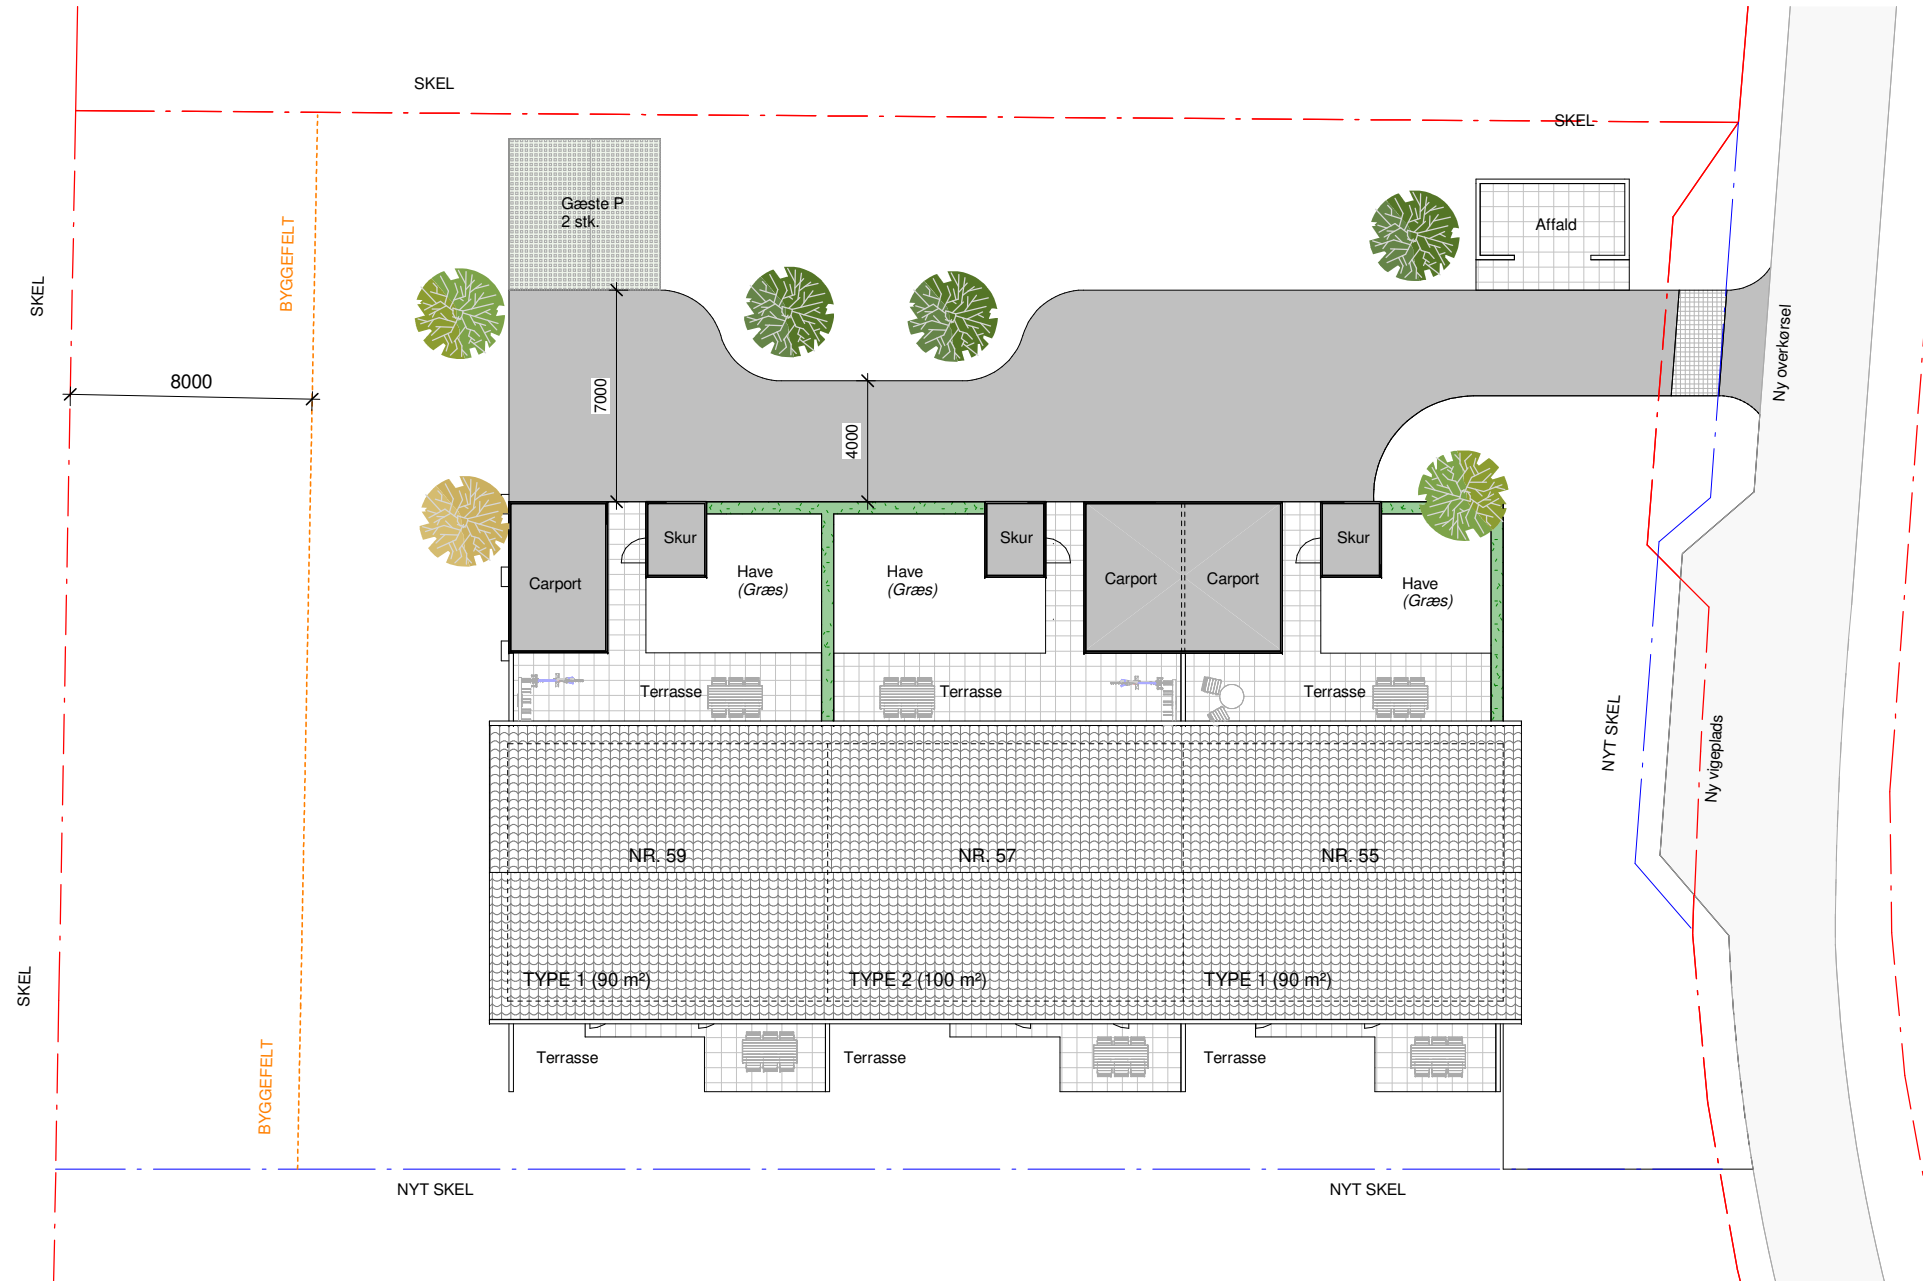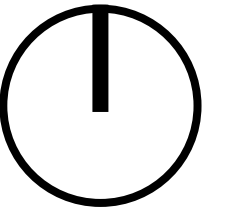


# GRUNDPLAN MED CARPORT

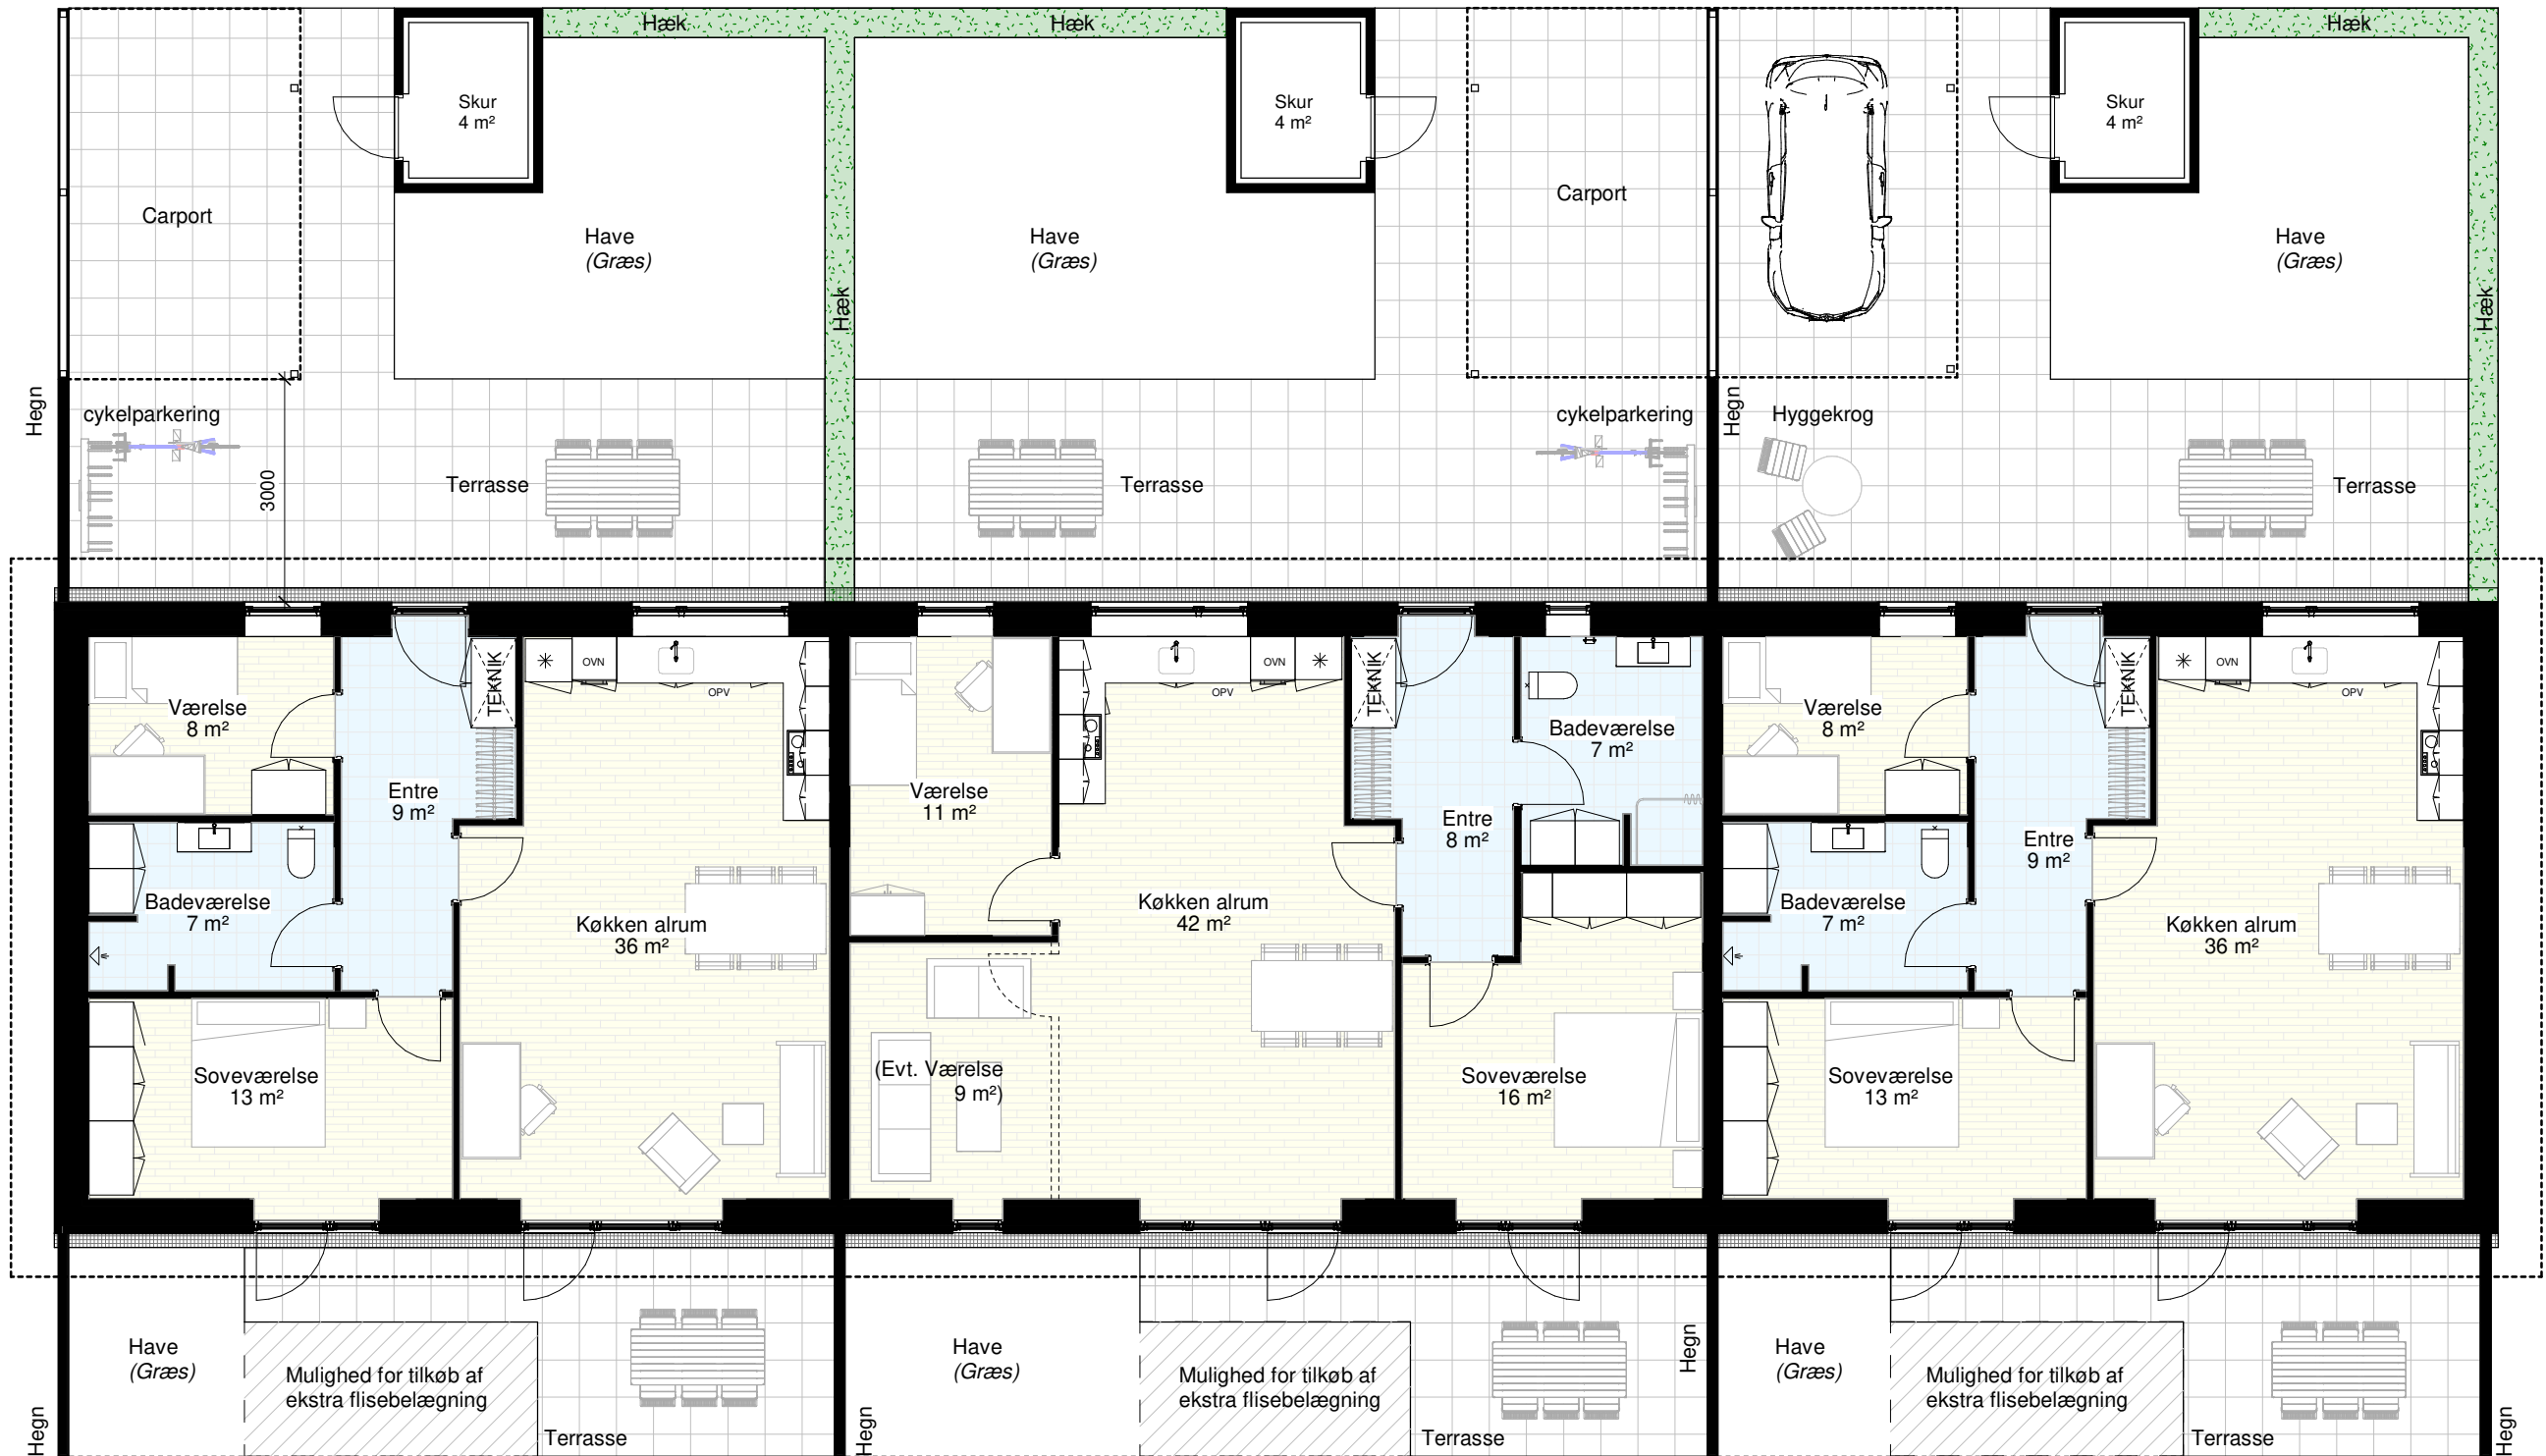


# GRUNDPLAN UDEN CARPORT



# PRINCIP SNIT MED & UDEN CARPORT

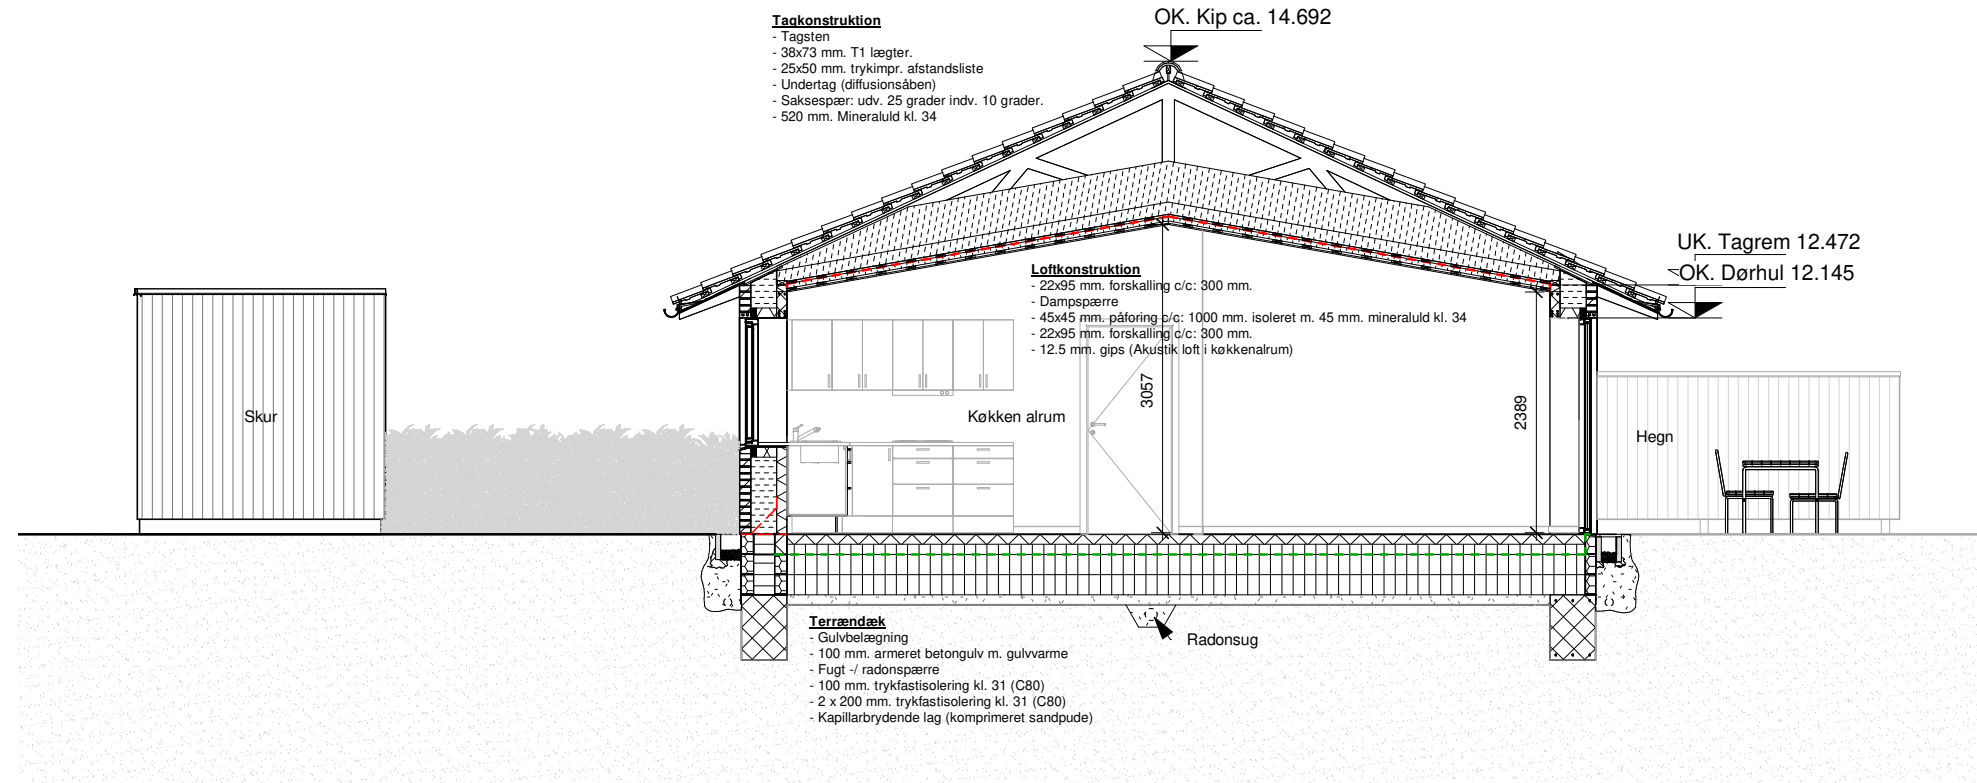


## SNIT UDEN CARPORT

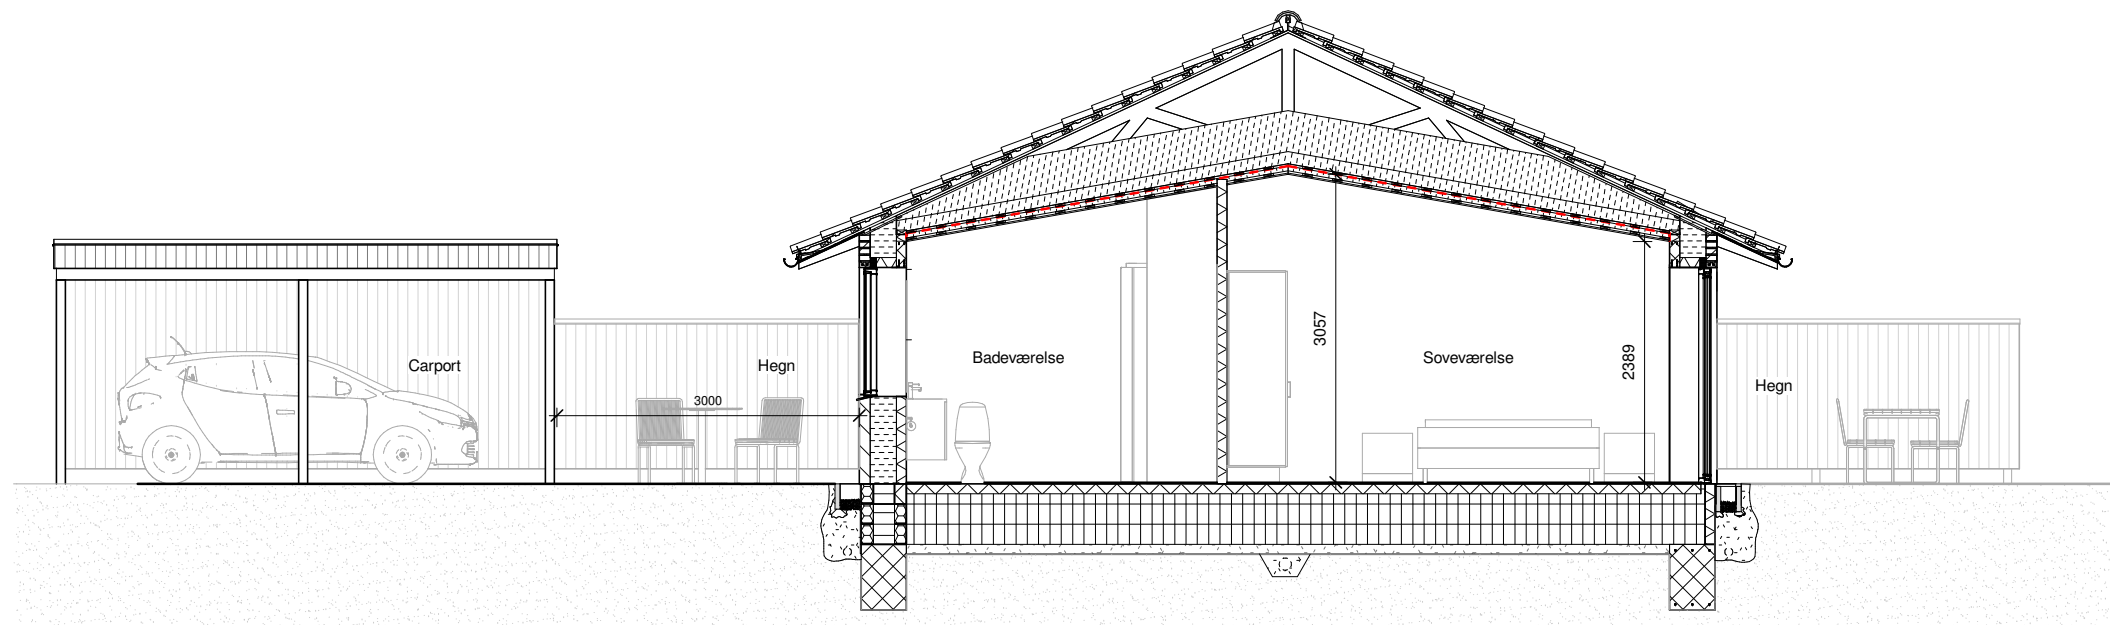

## SNIT MED CARPORT



# FACADER MED CARPORT

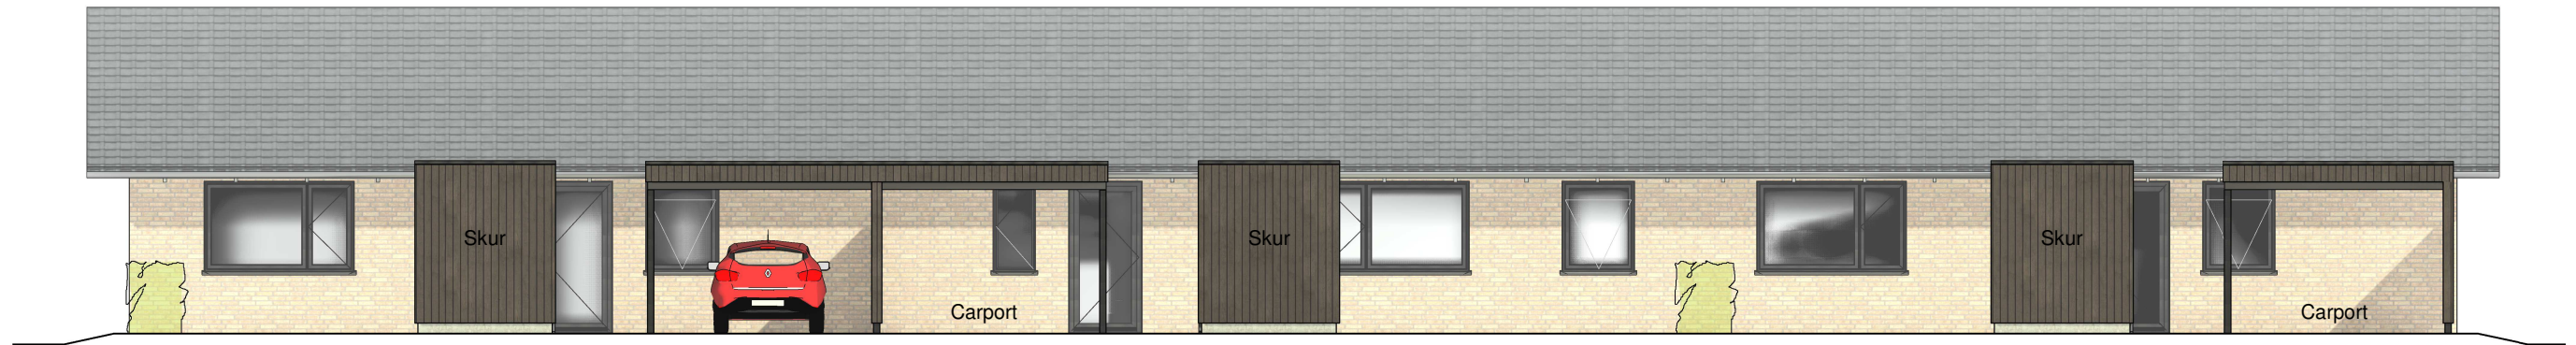

# FACADER UDEN CARPORT



# ANKOMSTFACADE MED & UDEN CARPORT



FACADE MED CARPORT



FACADE UDEN CARPORT